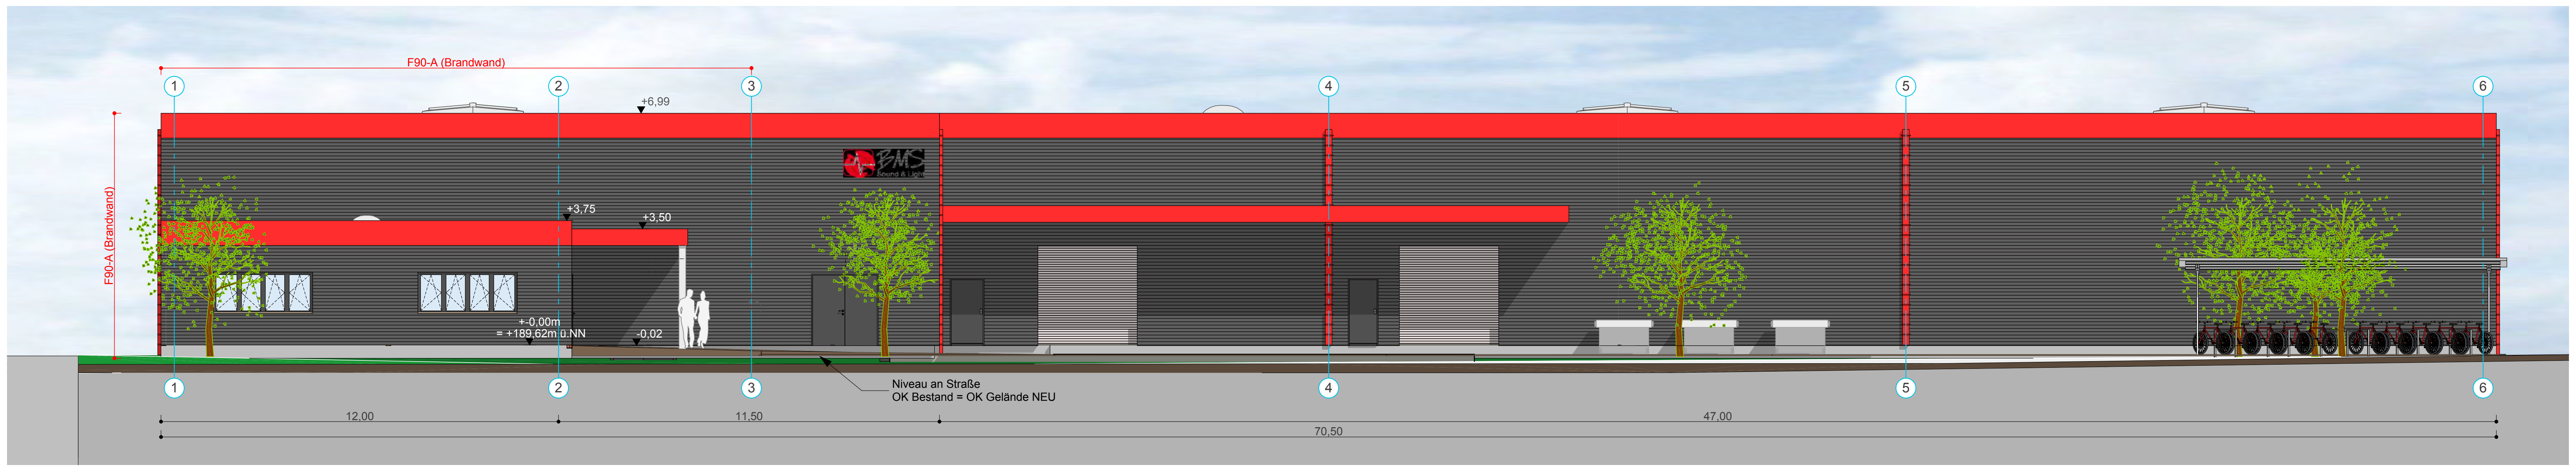

Süd Ansicht Einfahrt 1:100

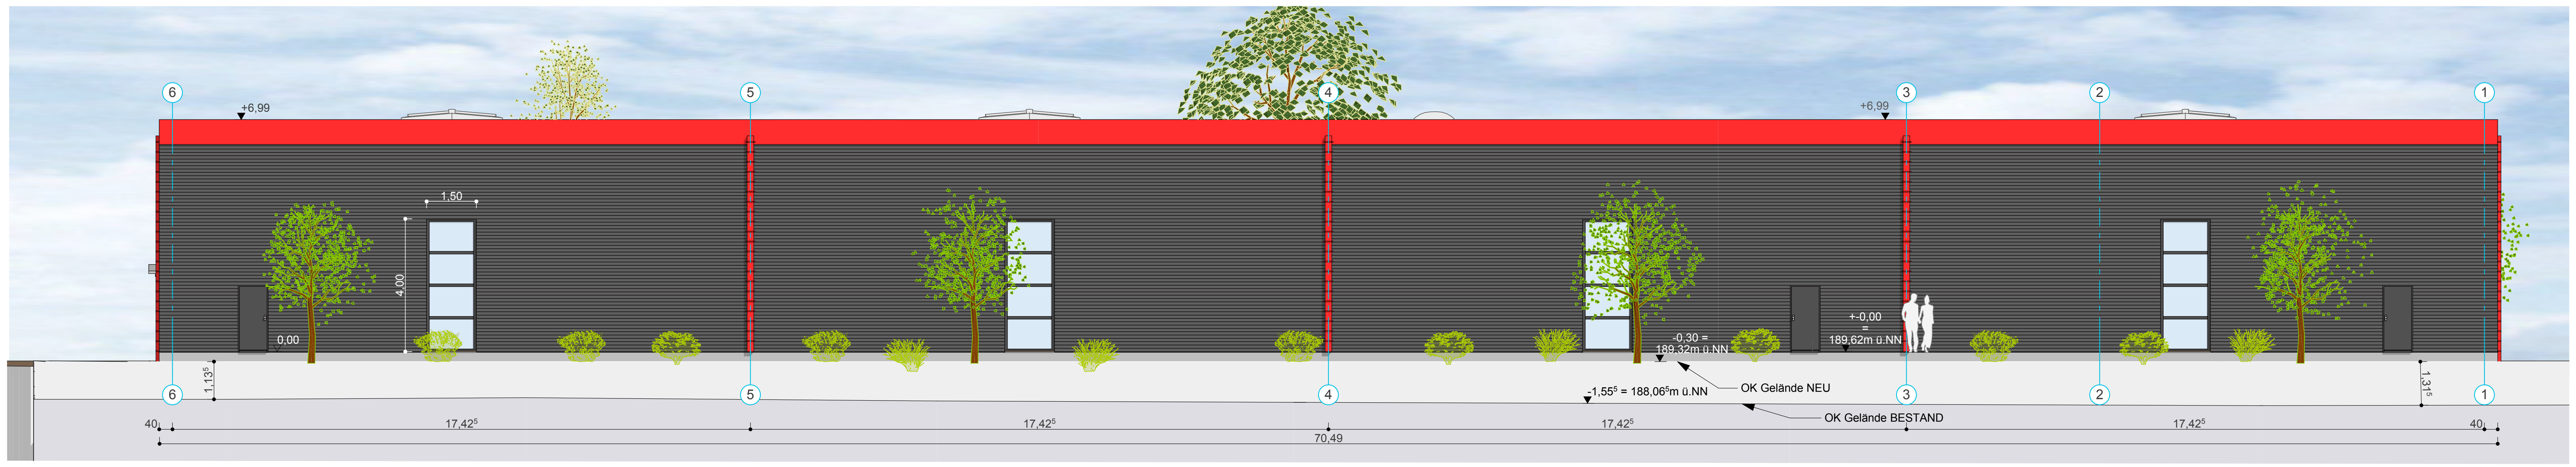

Nord Ansicht Hinten 1:100

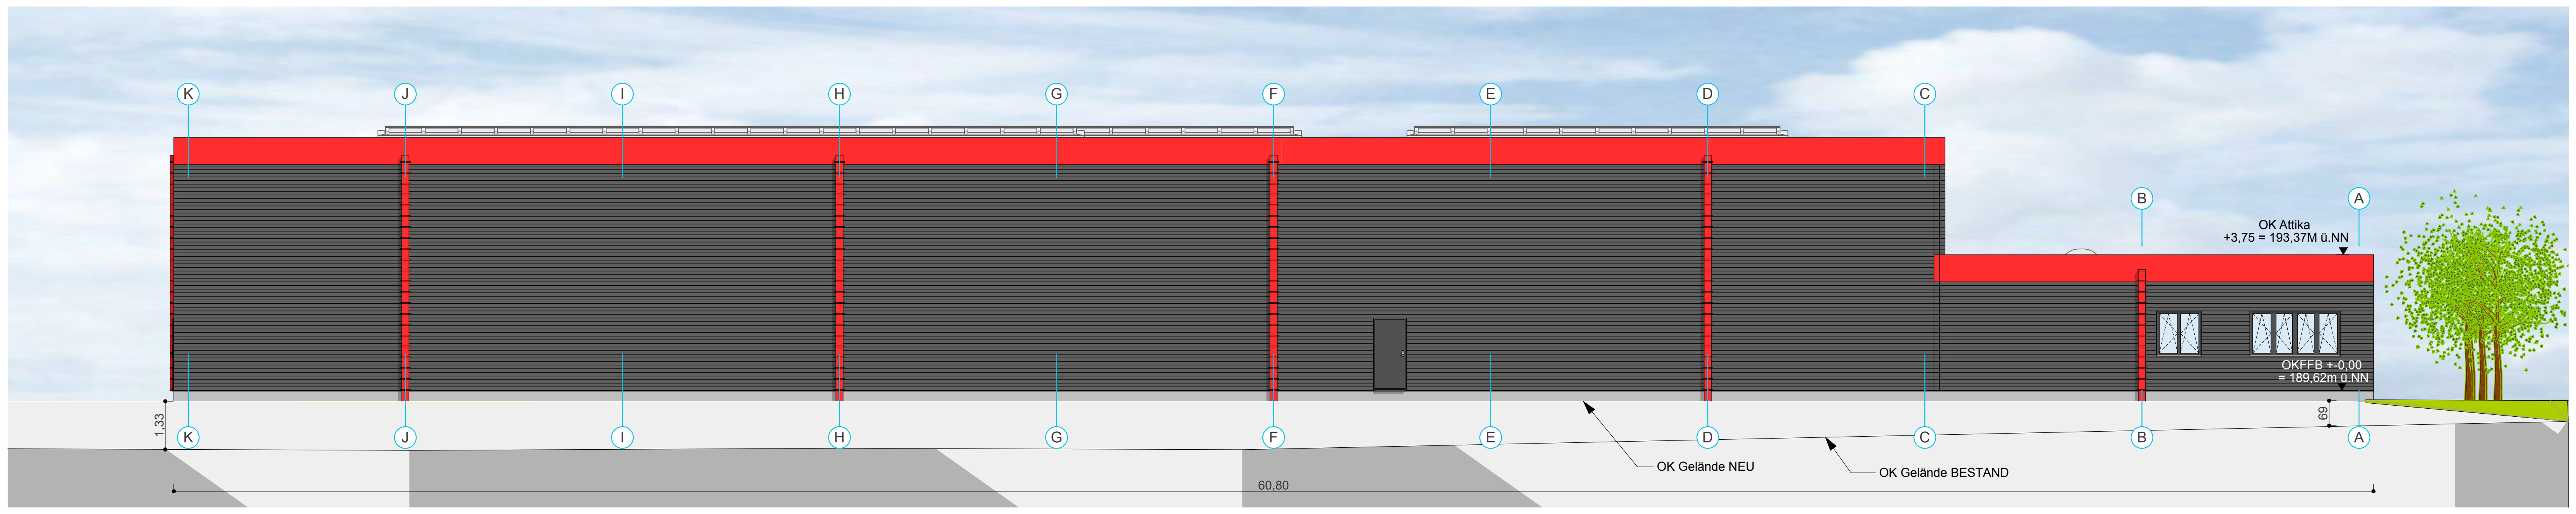

West Ansicht Links 1:100

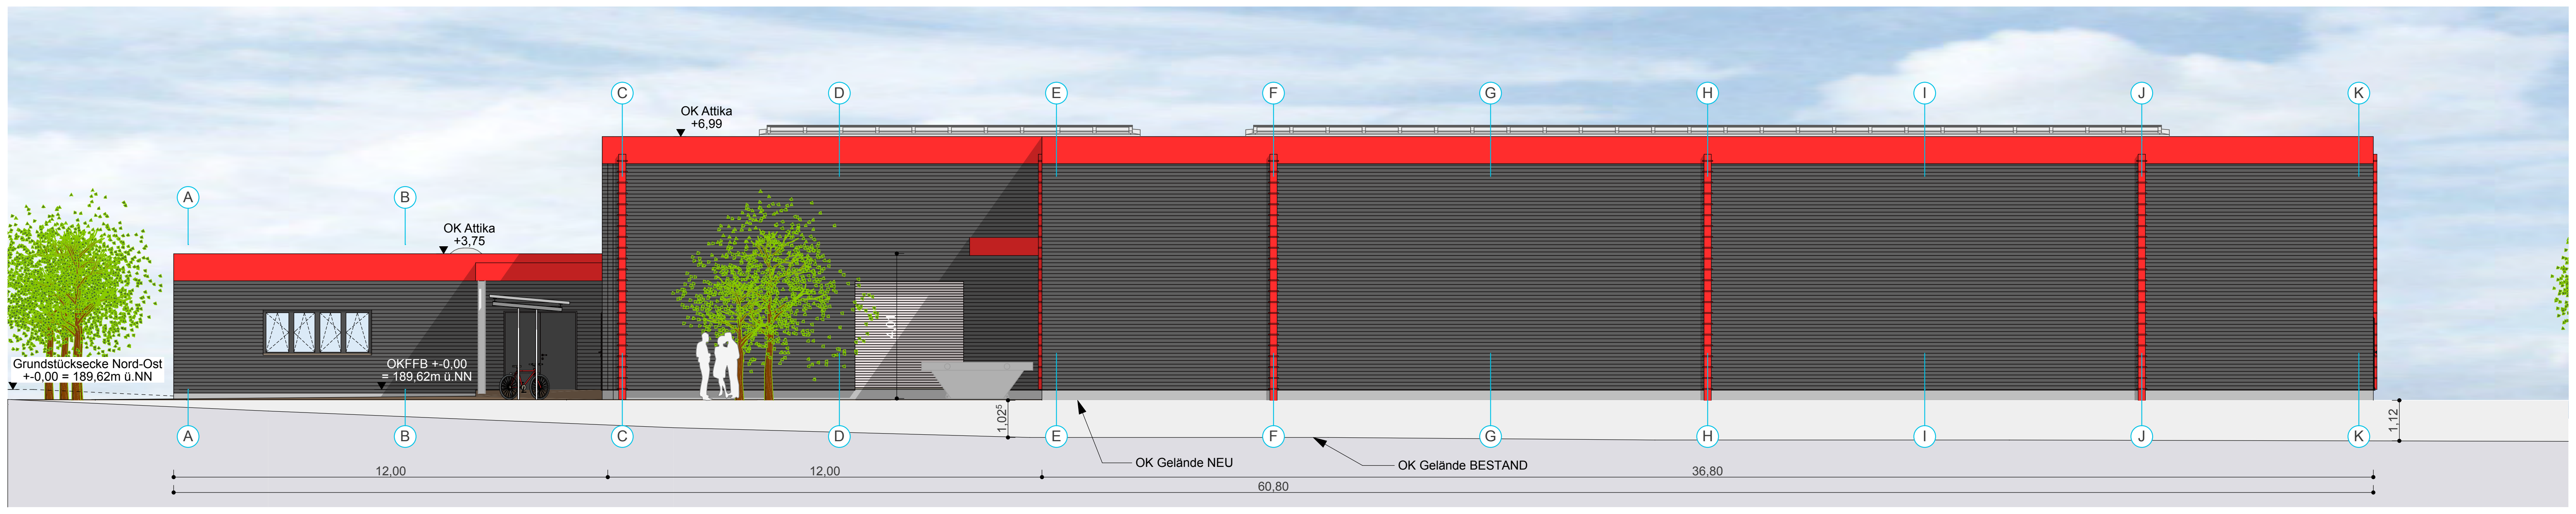

Ost Ansicht Rechts 1:100

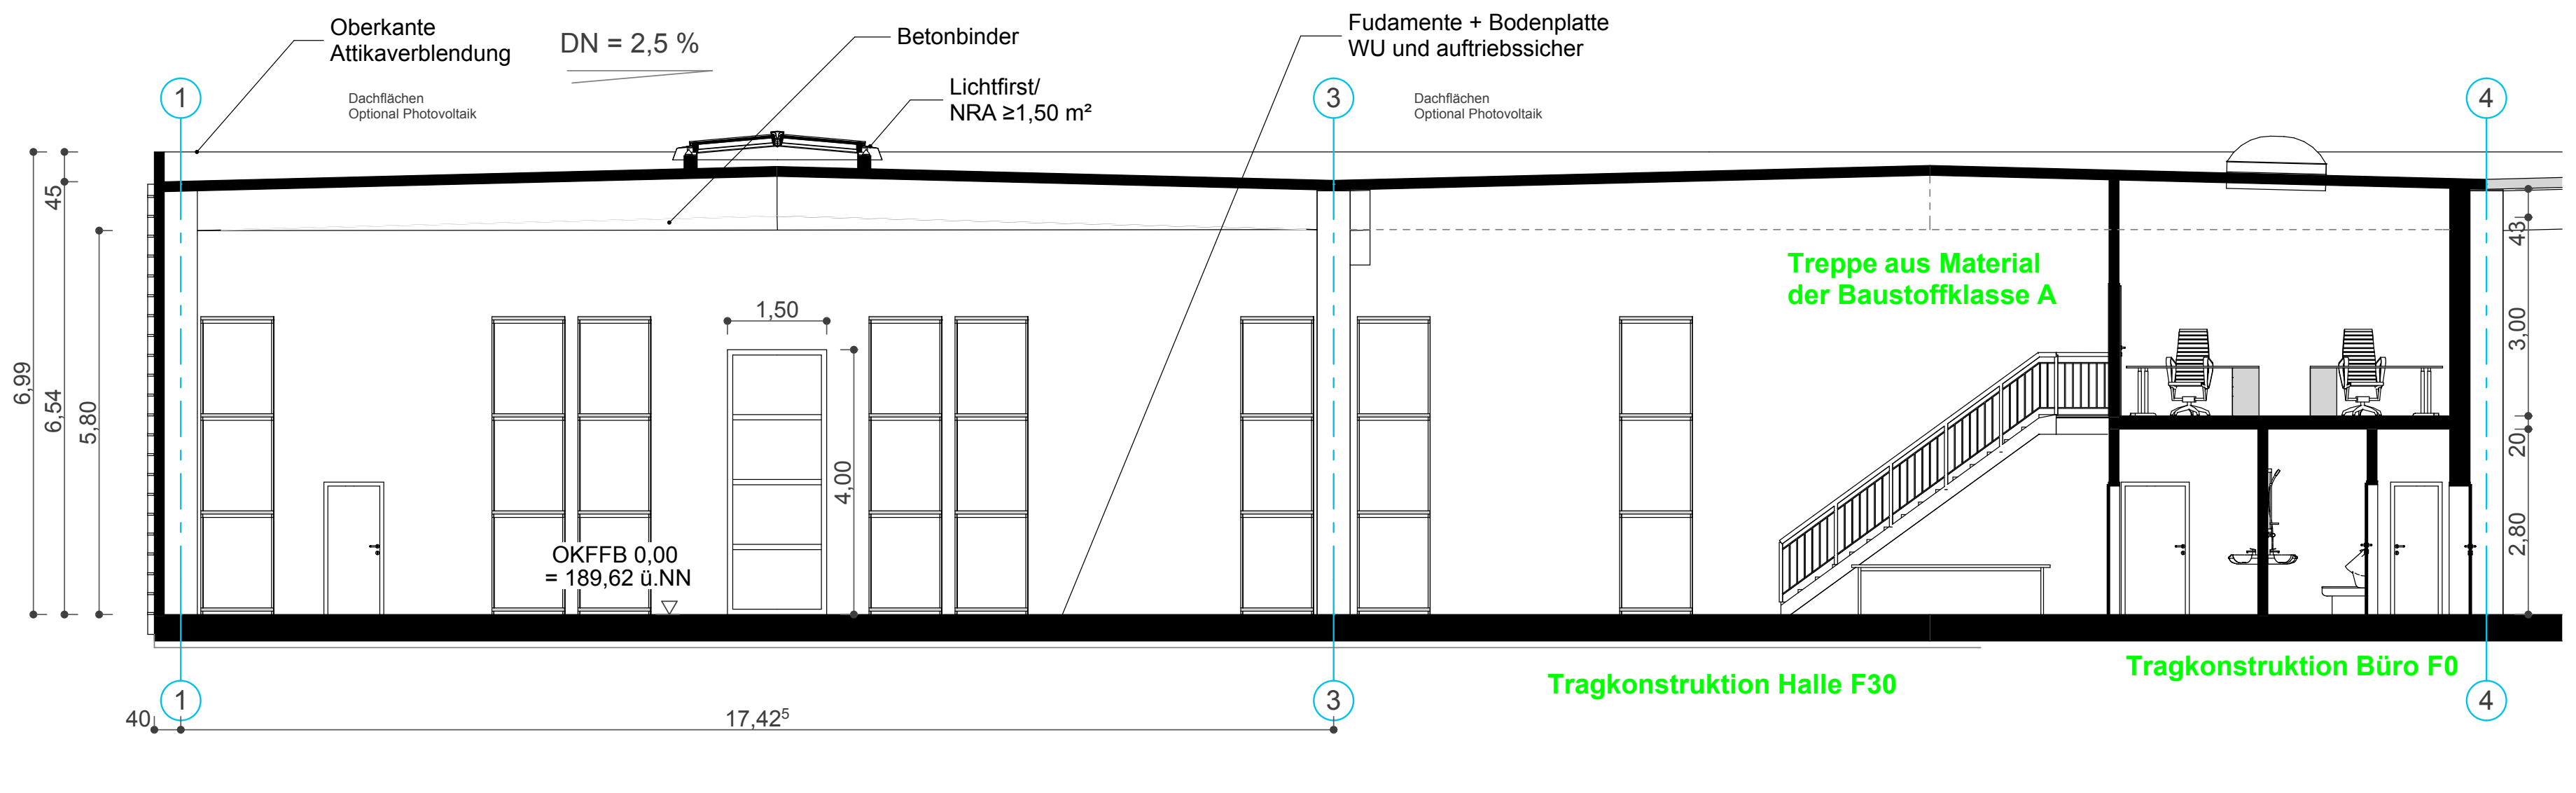

A Schnitt Lager 1 1:100

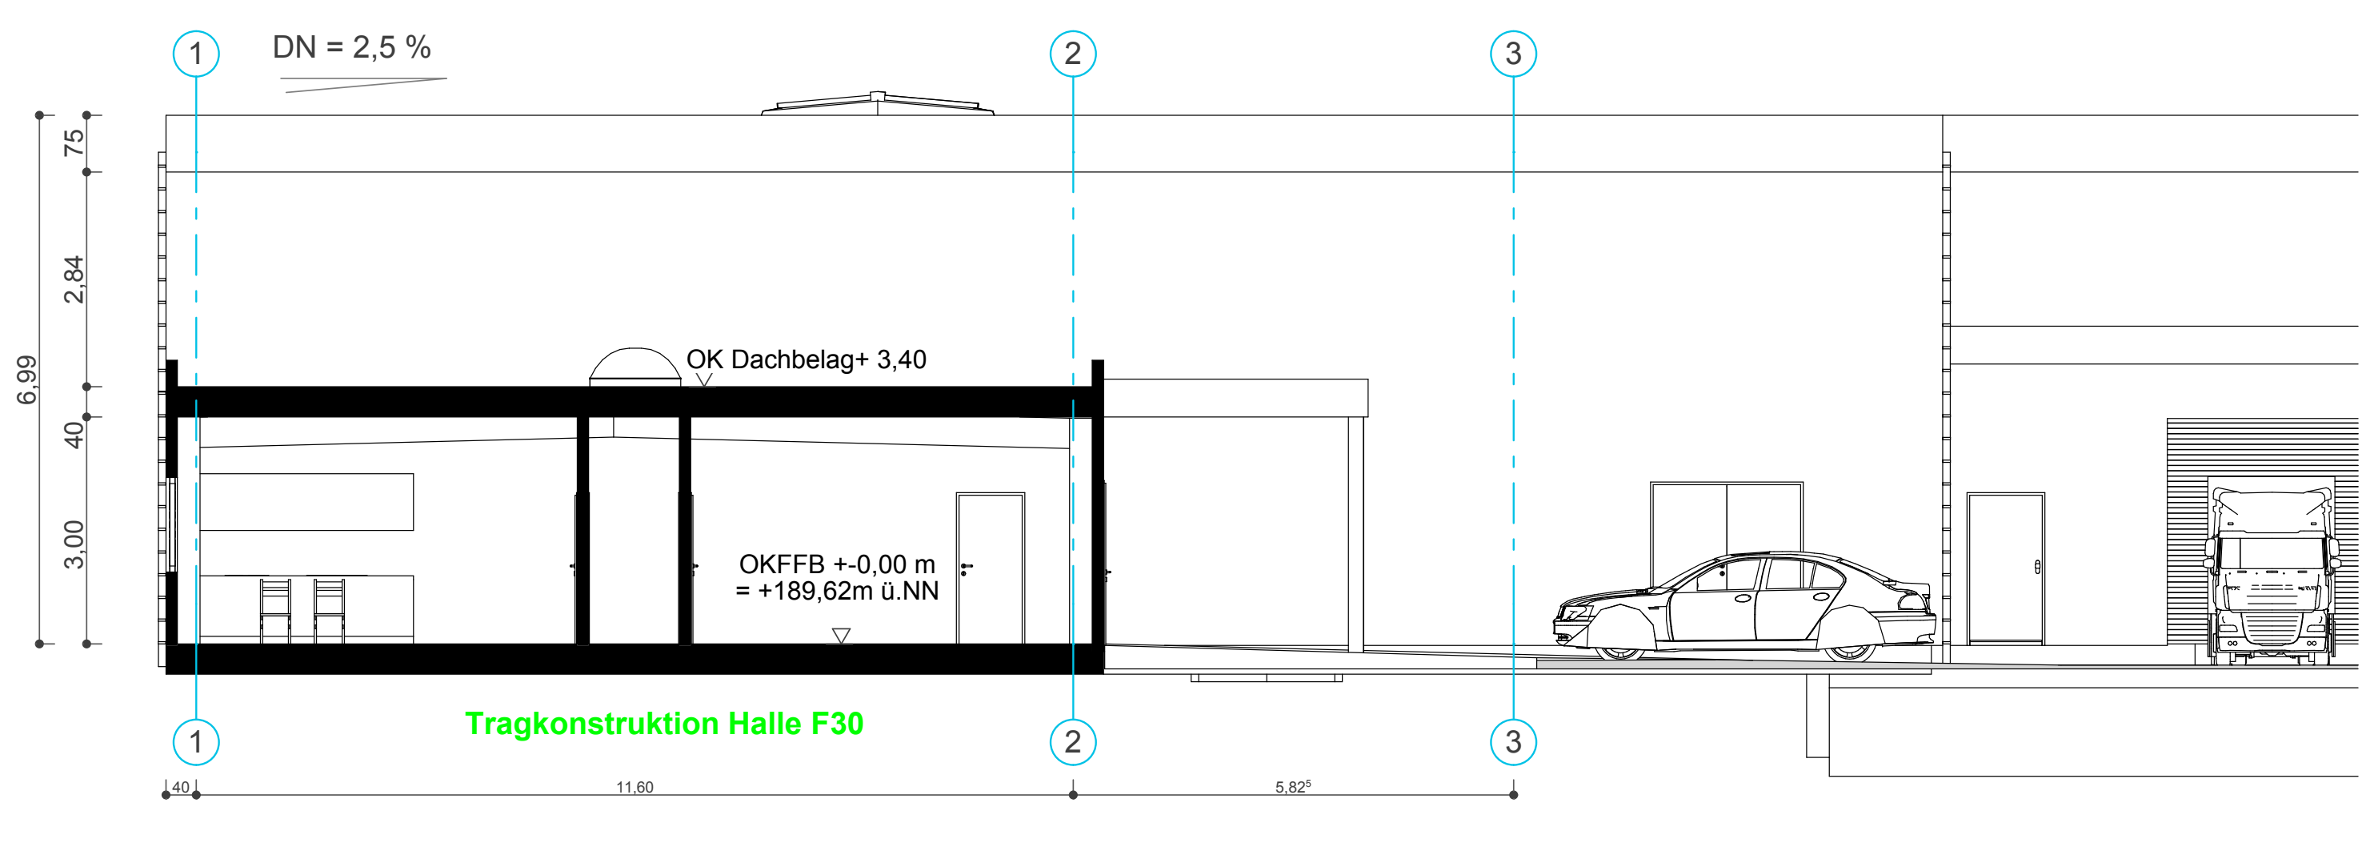

A1 Schnitt Büro 1:100

ARCHITEKT
Wolfgang Schweizer

dipl.ing.(fh)architekt wolfgang schweizer hauptstr. 66 d-79254 oberried
info@architektschweizer.de - www.architektschweizer.de
t.07661-9071981 I f.9071983 I m.0170-9627762

04.03 Genehmigungsplanung // 02.03.2018
Ansichten_Schnitte

Index	Datum	Name	Änderung
A	02.03.18	FN	Büroteil eingeschossig, Fahrradstellplätze, Brandschutz (Änderunge zum Schreiben LRA vom 06.02.2018 Az.:B1701012)

Unterschrift Bauherr

Unterschrift Architekt

Bauvorhaben:
Neubau einer Lagerhalle mit Bürogebäude

Bauort, Adresse:
Fritz-Schieler-Straße 26
79331 Teningen

Flst.-Nr./ Gemarkung:
3841/26 / Köndringen

Bauherr:
BMS Sound & Light GbR
Benjamin u. Michael Schenk
Schützenweg 16
79254 Oberried

Erstellung:	Maßstab:	Gezeichnet:	Plangröße:
02.03.2018	1:100	FN	1000 * 890

Der Architekt hat das Urheberrecht gem. Urheberrechtsgesetz an seinem Werk. Der Schutz erfaßt alle Pläne, Schriftstücke, Modelle usw. als Festlegung des Bauwerkes und schließt insbesondere deren unbefugte Bearbeitung und Ausführung sowie den Nachbau ein. Vervielfältigungen dürfen nur mit Zustimmung des Erstellers erfolgen.

Z:\AAA-Projekte aktuell\BMS Schenk\10_Planung\10_1 ArchiCAD\04-Genehmigungsplanung\180502-BMS-Teningen.pln